


Planteringen vid Backavägen 10

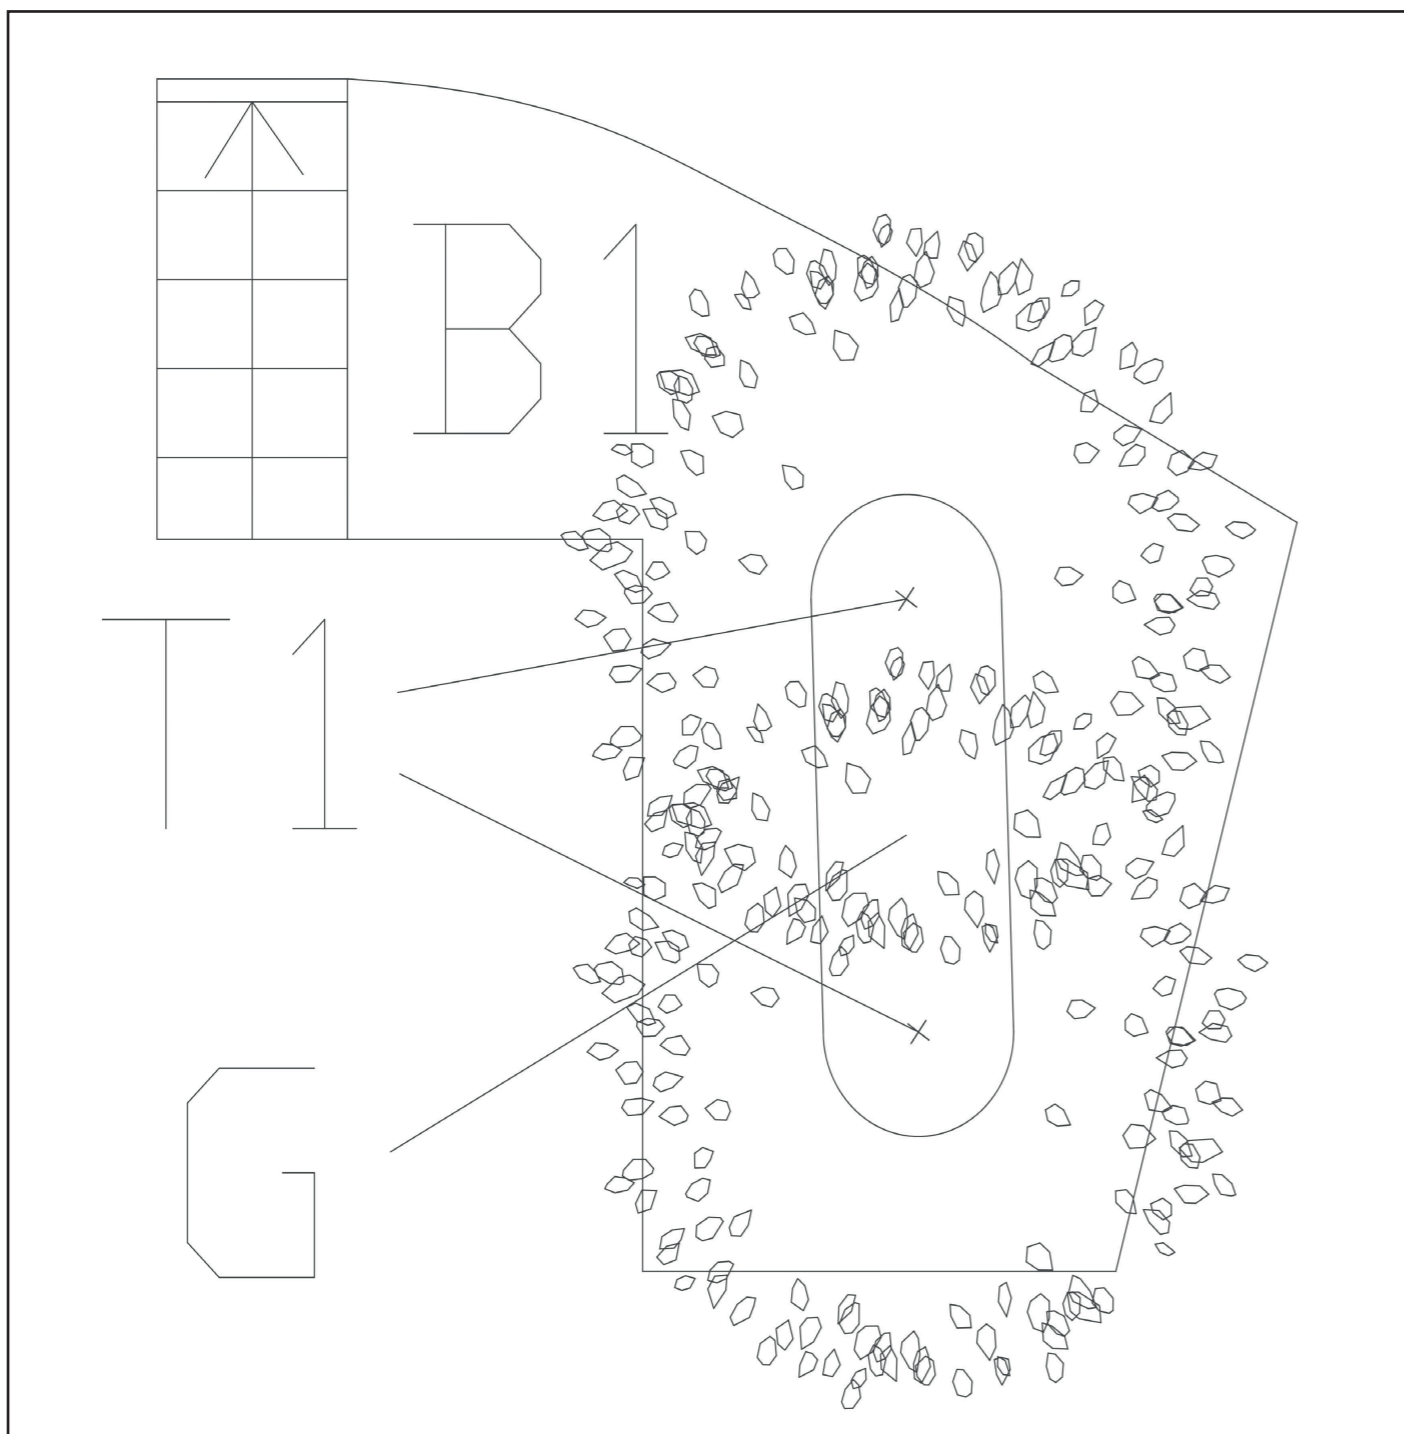

Förklaring av ytbeteckningar:

B1 - Sibirisk Spirea

T1 - Befintliga skogslönnar

G - Pinjebark

Sibirisk spirea

(Spiraea trilobata)

Buske med sicksackväxande grenar.
Vita blommor i mångblommiga,
rundade klasar i maj-juni. Skuggtålig.

Höjd: 0,5-1 m

Bredd: 1-1,5 m

Blommor: Vita

