

Planteringen vid Backavägen 3 mot Vasavägen

Björkspirea (B1)

(*Spiraea betulifolia* 'Tor' E)

Rundad buske med tätt, brunt grenverk som är fint på vintern. Små, matt gröna blad. Vackra, varma höstfärger i orange och rött. Riklig blomning, vita blommor i klasar.

Höjd: 1-1,2 m

Bredd: 1-1,2 m

Blommor: Vita





Förklaring av ytbeteckningar:

B1 - Björkspirea

B2 - Höstspirea

B3 - Pärlhagtorn

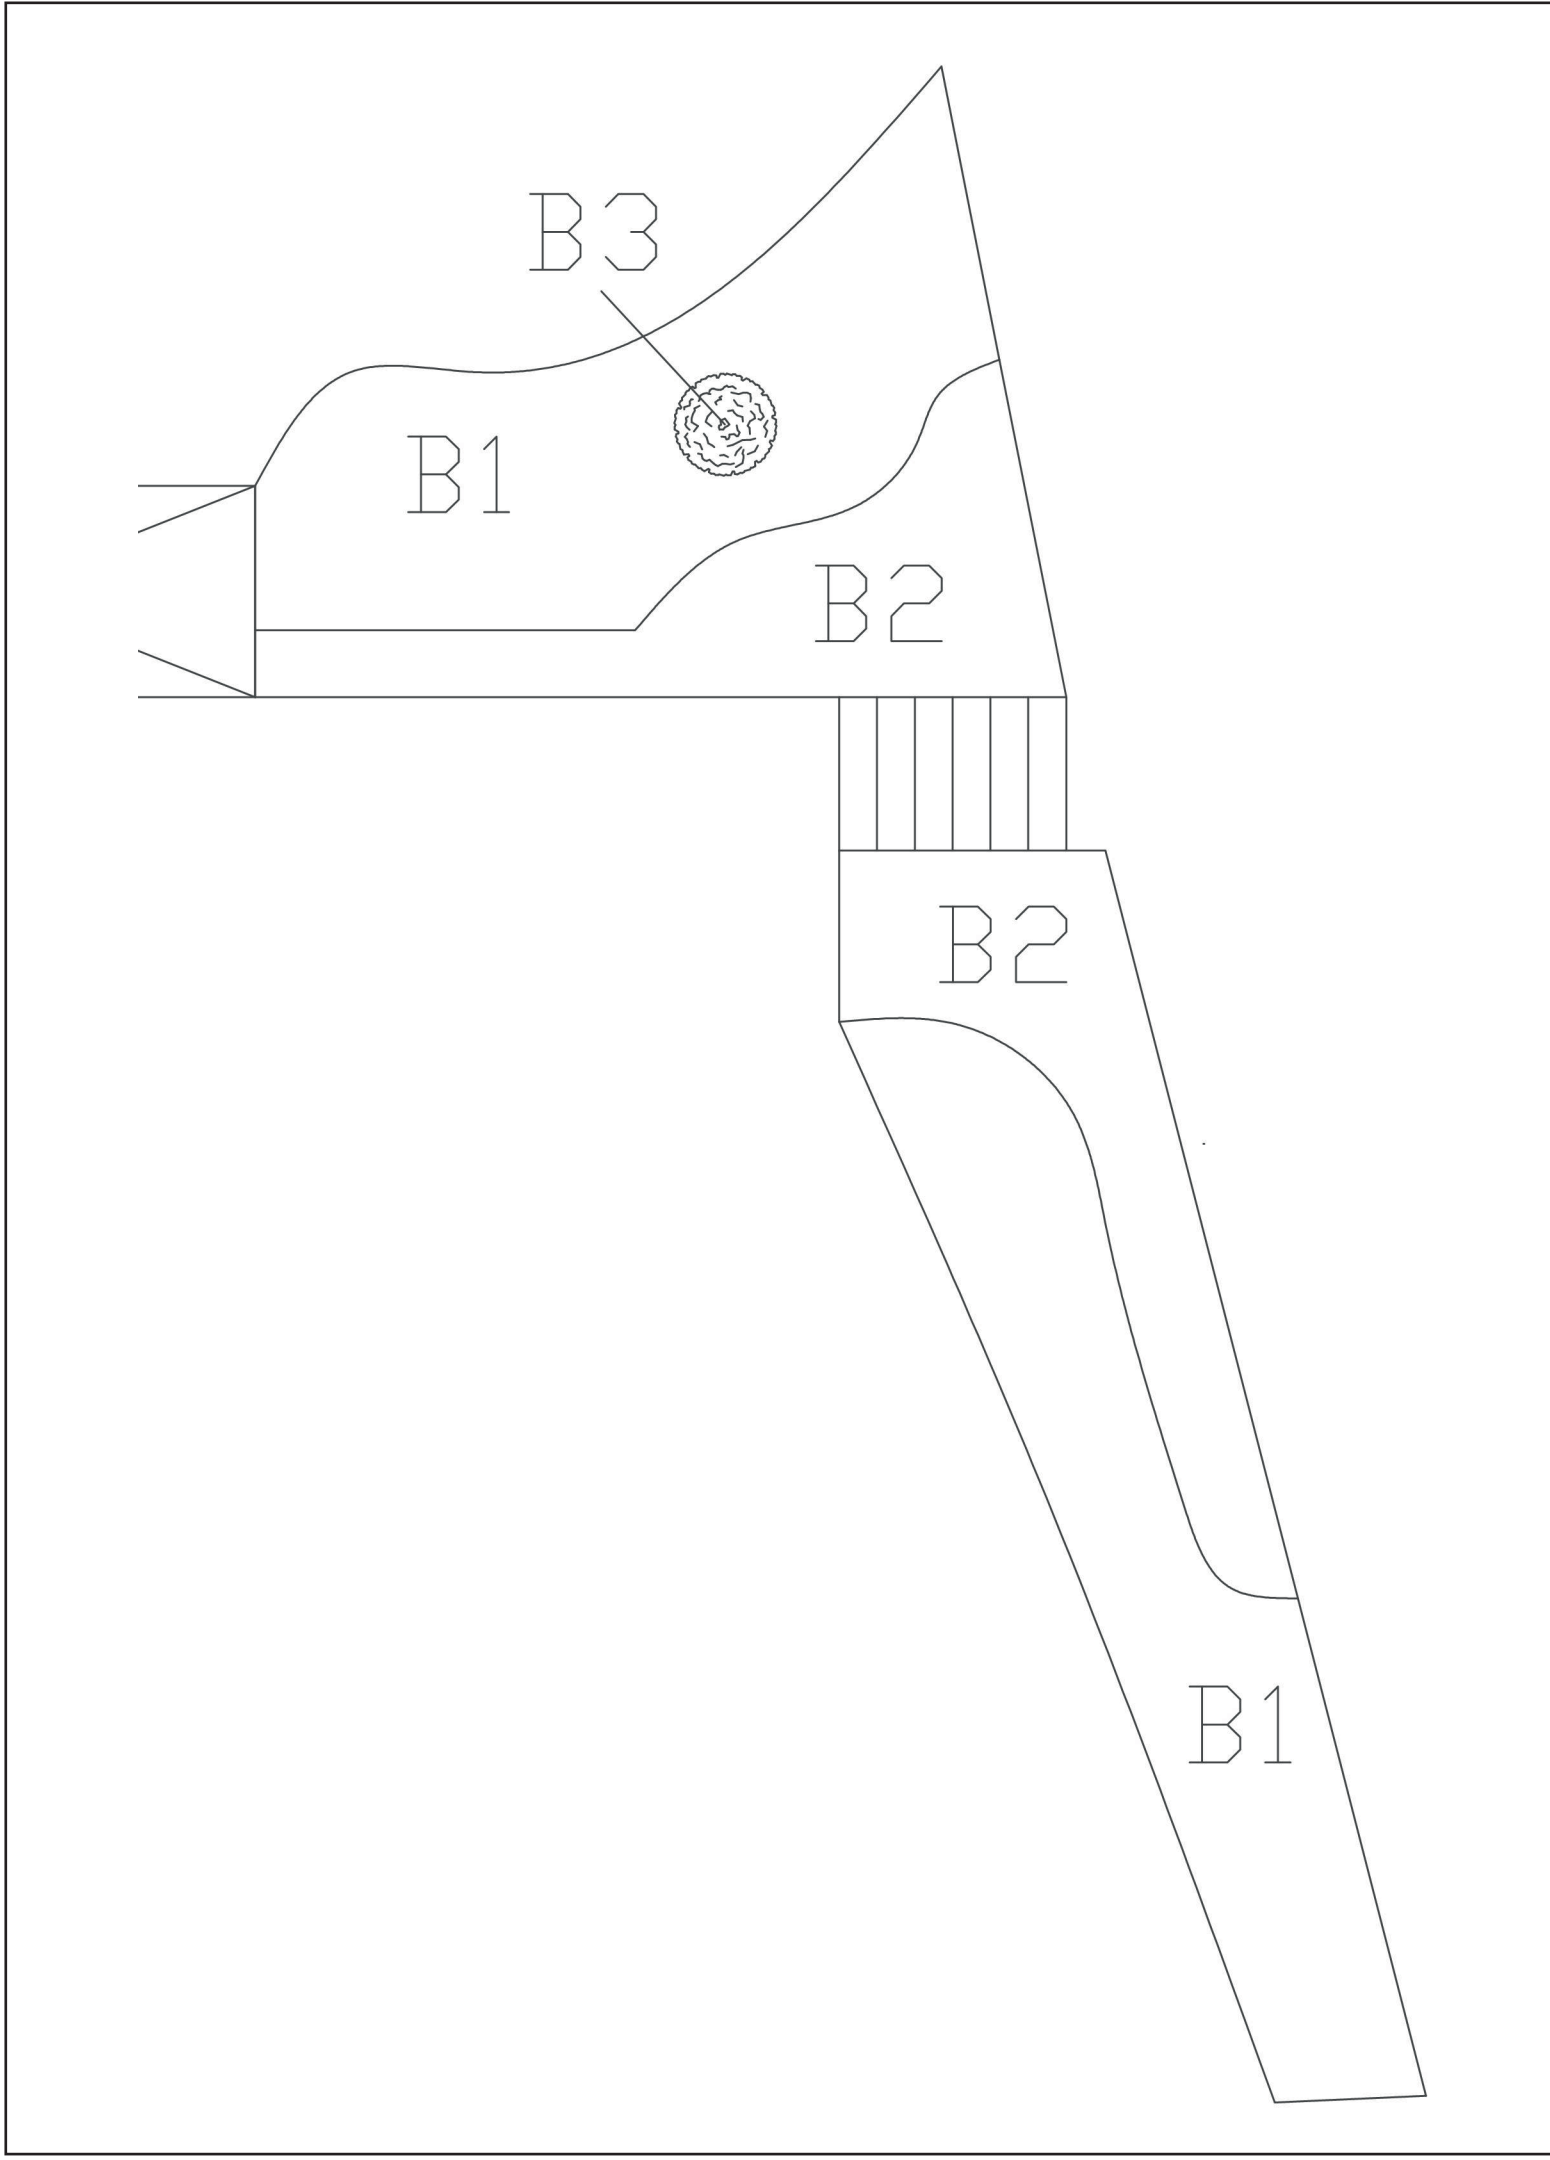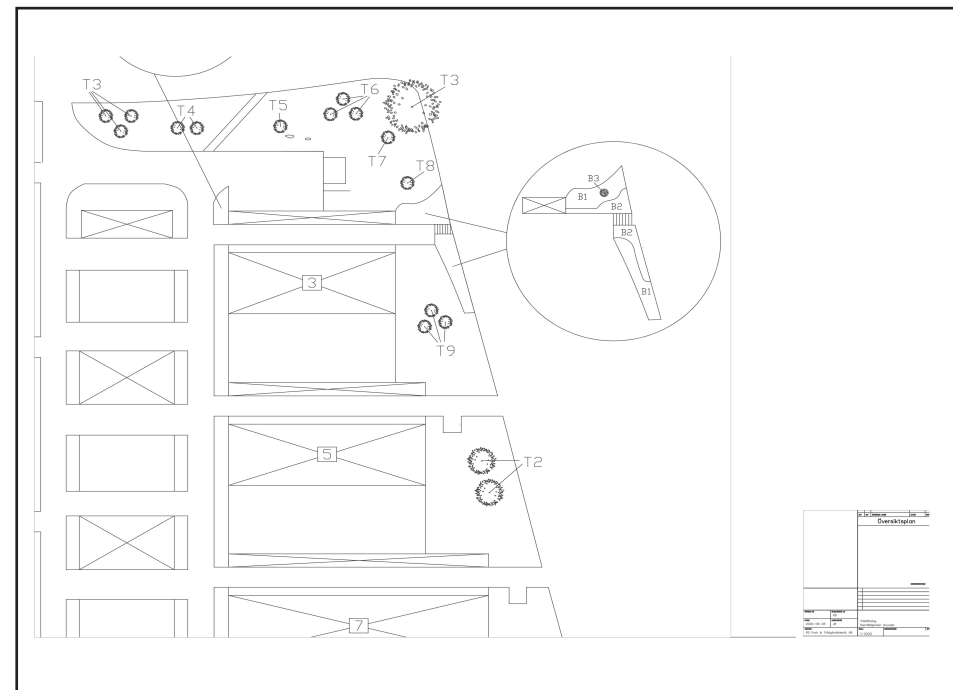

Höstspirea (B2)

(*Spiraea japonica* 'Albiflora')

Bred buske med styva, upprättväxande grenar. Små vita blommor i täta, välvda samlingar på årsskotten i juli-aug.

Höjd: 0,5-0,8 m

Bredd: 0,6-0,9 m

Blommor: Vita



Pärlhagtorn (B3)

(*Crataegus x mordensis* 'Toba')

Stor buske. Växtsättet är spärrigt. Bladen är stora, 3-5 cm långa och läderaktigt glänsande. Höstfärgen är mörkt rödbrun. De fyllda blommorna är först vita men får sedan en rosa anstrykning.

Höjd: 3-5 m

Bredd: 3-4 m

Blommor: Vitrosa

